

ΕΦΗΜΕΡΙΣ ΤΗΣ ΚΥΒΕΡΝΗΣΕΩΣ
ΤΗΣ ΕΛΛΗΝΙΚΗΣ ΔΗΜΟΚΡΑΤΙΑΣ

ΕΝ ΑΘΗΝΑΙΣ ΤΗ 26 ΙΟΥΛΙΟΥ 1980 | ΤΕΥΧΟΣ ΤΕΤΑΡΤΟΝ | ΑΡΙΘΜΟΣ ΦΥΛΛΟΥ 408

ΠΕΡΙΕΧΟΜΕΝΑ

ΑΠΑΛΛΟΤΡΙΩΣΕΙΣ

ΑΠΟΦΑΣΕΙΣ

'Αριθ. Ζ 1897 (1)

Περὶ κηρύξεως ὡς ἀναδασωτέας διακατεχόμενης ἐκτάσεως 6,13 στρεμμάτων, στὴ θέση 'Ακλάρες τῆς Κοινότητας Γιάλτρων, τοῦ Ν. Εὐβοίας

Ο ΝΟΜΑΡΧΗΣ ΕΥΒΟΙΑΣ

Σύμφωνα μέ:

1. Τὶς διατάξεις: α) Τοῦ ἄρθρου 117 παρ. 3 τοῦ Συντάγματος τῆς 'Ελλάδος. β) Τῶν ἄρθρων 37-44 Ν. 998/79 «περὶ Προστασίας Δασῶν κλπ». γ) Τοῦ ἄρθρου 10 τοῦ Ν. 666/77 «περὶ τροποποιήσεως καὶ συμπληρώσεως διατάξεων τῆς 'Εποικιστικῆς Νομοθεσίας». δ) Τοῦ Νόμου 3200/55 «περὶ Διοικητικῆς 'Αποκεντρώσεως», σὲ συνδυασμὸ μὲ τὶς διατάξεις τοῦ Ν.Δ. 532/1970 «περὶ συμπληρώσεως τῶν διατάξεων περὶ διοικητικῆς ἀποκεντρώσεως» καὶ τοῦ 709/1970 Β.Δ/τος, ποὺ ἐκδόθηκε σ' ἐκτέλεση αὐτοῦ.

2. Τὶς ἑξῆς διαταγὲς τοῦ 'Υπουργείου Γεωργίας: α) 5684/499/ἐγκ. 48/11.2.1971, β) 114812/2946/24.12.1975, γ) 10582/539/13.2.1976, δ) 215696/1451/9.5.1977.

3. Τὴν εὐνοϊκὴ πρόταση τῆς ἁρμόδιας Δασικῆς 'Αρχῆς ποὺ ὑποβλήθηκε μὲ τὴν Ηα/1366/17.5.80 ἀναφορά, σύμφωνα μὲ τὴν ὁποία προτείνεται ἡ κήρυξη ὡς ἀναδασωτέας τῆς ὑπόψη ἐκτάσεως.

4. Τὴν ἀνάγκη προστασίας τῆς ἐκτάσεως καὶ ἀναπτύξεως τῆς δασικῆς βλαστήσεως φυσικῶς ἢ τεχνητῶς, ἀποφασίζουμε:

Κηρύσσουμε ὡς ἀναδασωτέα τὴ διακατεχόμενη ἔκταση 6,13 στρέμματα, ποὺ βρίσκεται στὴ θέση 'Ακλάρες τῆς περιφέρειας Κοιν. Γιάλτρων, τοῦ Νομοῦ Εὐβοίας μὲ σκοπὸ τὴν προστασία της καὶ τὴν ἀνάπτυξη τῆς δασικῆς βλαστήσεως.

'Η βλάστηση τῆς ἐκτάσεως αὐτῆς, ποὺ καλυπτόταν ἀπὸ δάσος χαλεπίου πεύκης, καταστράφηκε στὸ παρελθὸν ἀπὸ παράνομη ὑλοτομία ὅπως διαπιστώθηκε τὸ Φ/ριο 1980.

Σχετικὸ τὸ σχεδιάγραμμα μὲ κλίμακα 1:1.000, τὸ ὁποῖο ἀποτελεῖ ἀναπόσπαστο μέρος τῆς ἀποφάσεως αὐτῆς καὶ στὸ ὁποῖο ἡ ἔκταση φαίνεται μὲ τὰ στοιχεῖα ΑΒΓΔΕ ΖΗΘΙΚΛΜΝΑ καὶ μὲ τὰ ἑξῆς ὅρια:

'Ανατολικά: 'Εγκαταλειμένοι ἀγροὶ
Δυτικά: Δάσος ἀειφύλλων πλατυφύλλων
Βόρεια: ἐγκαταλλειμένοι ἀγροὶ
Νότια: 'Εγκαταλειμένοι ἀγροὶ

'Η ἀπόφαση αὐτὴ νὰ δημοσιευθεῖ στὴν 'Εφημερίδα τῆς Κυβερνήσεως.

Χαλκίδα, 9 'Ιουνίου 1980

'Ο Νομάρχης
Κ. ΠΑΠΑΒΛΑΣΟΠΟΥΛΟΣ

ΑΠΟΣΠΑΣΜΑ ΧΑΡΤΟΥ

Διακατεχομένου δάσους Γιάλτρων στή θέση Ἀκλαρές

☒ Ὑλοτομηθεῖσα - ἐκχερσωθεῖσα ἔκταση 6,13 στρ. πού πρέπει νά κηρυχθῆ ἀναδασωτέα.

ΚΛΙΜΑΞ 1:20.000

ΟΡΜΟΣ ΓΙΑΛΤΡΩΝ

Ἅγιος Ταξιάρχης

Γιάλτρα

Ἅγιος Νικόλαος

Λουτρὰ Γιάλτρ


Ἱστιαία 17 ΜΑΙ 1980



Ὁ Δασάρχης

Π. Γ. ΚΑΡΑΚΟΥΛΑΣ

Δασολόγος μὲ 5 βαθμό

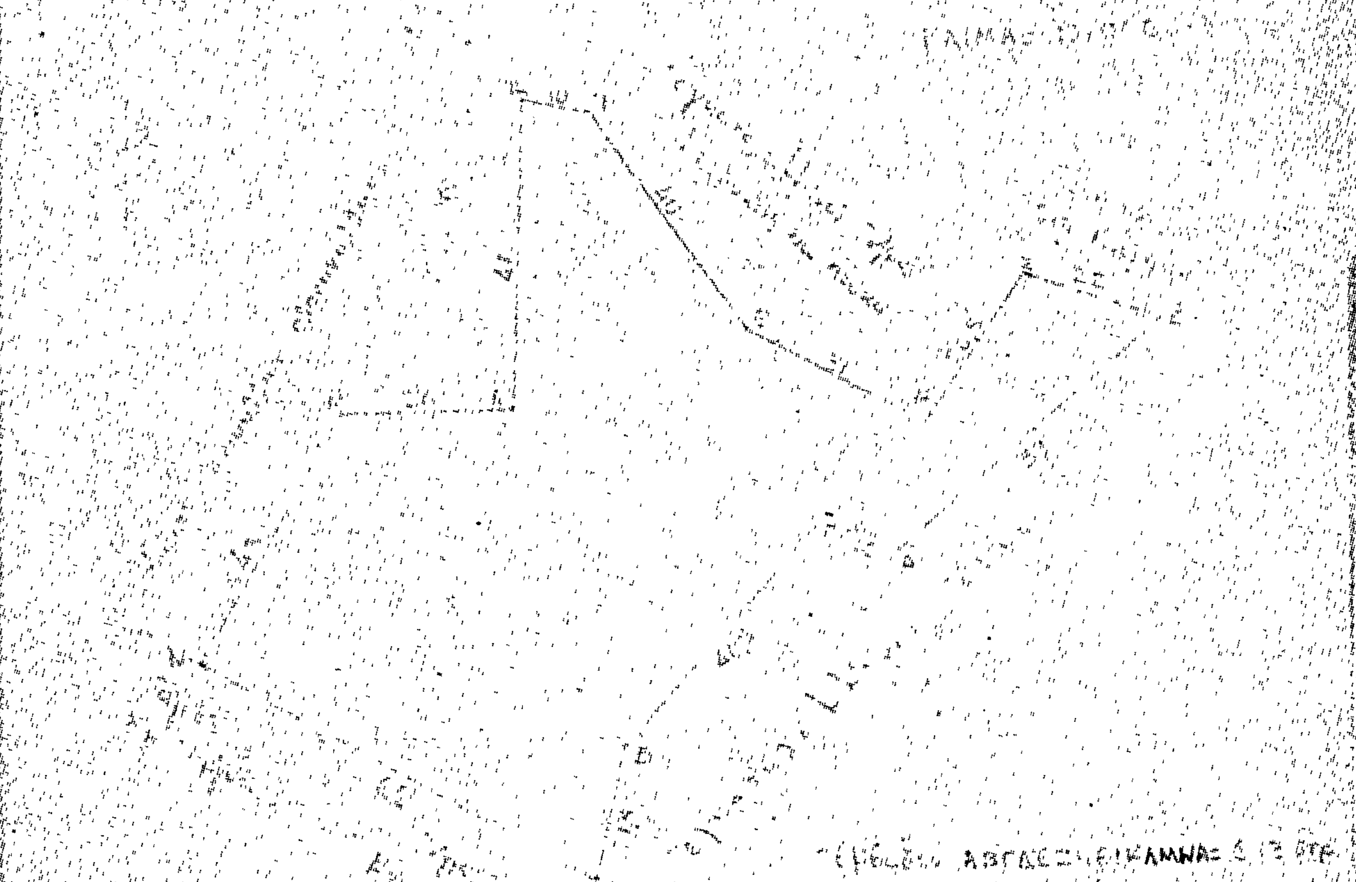

ΕΘΕΩΡΗΘΗ


ΝΟΜΑΡΧΙΑ ΕΥΒΟΙΑΣ
ΚΑΡΑΚΟΥΛΑΣ


ΕΘΕΩΡΗΘΗ
Εν Καλλίοι τη 9-6-1980

'Αριθ. 4669 (2)

Περὶ κηρύξεως ὡς ἀναδασωτέας συνιδιόκτητης δασικῆς ἐκτάσεως στὴ θέση 'Ισιώματα τῆς Κοινότητας Παλαιοστάνης τοῦ Ν. Πιερίας.

Ο ΝΟΜΑΡΧΗΣ ΠΙΕΡΙΑΣ

Σύμφωνα μέ :

1. Τὶς διατάξεις : α) Τοῦ ἄρθρου 117 παρ. 3 τοῦ Συντάγματος τῆς 'Ελλάδος.

β)Τῶν ἄρθρων 38 παρ. 1 καὶ 41 παρ. 1 καί 3 τοῦ Ν. 998/79 «περὶ προστασίας δασῶν καὶ δασ. ἐν γένει ἐκτάσεων».

γ) Τοῦ Νόμου 3200/1955 «περὶ διοικητικῆς ἀποκεντρώσεως» σὲ συνδυασμὸ μὲ τὶς διατάξεις τοῦ Ν. Δ. 532/1970 «περὶ συμπληρώσεως τῶν διατάξεων περὶ διοικητικῆς ἀποκεντρώσεως», καὶ τοῦ 709/1970 Β. Δ/τος, ποὺ ἐκδόθηκε σὲ ἐκτέλεση αὐτοῦ.

Τὶς διαταγὲς τοῦ 'Υπουργείου Γεωργίας:

α) 204809/761/24.2.1978, β) 159140/1077/12.3.1980.

3. Τὴν πρόταση ποὺ ὑποβλήθηκε μὲ τὴν ΔΥ/15.5.80 ἀναφορὰ τοῦ ἁρμόδιου δασολόγου 'Απ. Μπατσούλα, σχετικὰ μὲ τὴν κήρυξη ὡς ἀναδασωτέας τῆς κατωτέρω δασικῆς ἐκτάσεως, καὶ

'Επειδὴ ἡ ἔκταση χρειάζεται προστασία γιὰ τὴν ἐπαναδημιουργία τῆς δασικῆς βλαστήσεως ποὺ καταστράφηκε ὁλοσχερῶς ἀπὸ παράνομη ὑλοτομία τὸ Α' 150ήμερο 'Απριλίου 1980, ἀποφασίζουμε :

Κηρύσσουμε ὡς ἀναδασωτέα, μὲ σκοπὸ τὴν προστασία γιὰ τὴν ἐπαναδημιουργία τῆς δασικῆς βλαστήσεως ποὺ ἀποψιλώθηκε, ὡς συνιδιόκτητη δασικὴ ἔκταση 1,520 στρέμματα.

'Η ἔκταση αὐτή, ποὺ βρίσκεται στὴ θέση 'Ισιώματα τῆς περιφέρειας τῆς Κοινότητας Παλαιορτάνης Νομοῦ Πιερίας, καλυπτόταν ἀπὸ δάσος δρυὸς καὶ γαύρου καὶ καταστράφηκε ὁλοσχερῶς τὸ Α' 150ήμερο τοῦ μηνὸς 'Απριλίου 1980 καὶ ἡ ὁποία προβλέπεται νὰ ἀποκατασταθεῖ διὰ φυσικῆς ἀναγεννήσεως.

Σχετικὸ τὸ σχεδιάγραμμα μὲ κλίμακα τὸ ὁποῖο ἀποτελεῖ ἀναπόσπαστο μέρος τῆς ἀποφάσεως αὐτῆς καὶ στὸ ὁποῖο ἡ ἔκταση φαίνεται μὲ τὰ στοιχεῖα Α, Β, Γ, Δ, Α, καὶ μὲ ὅρια :

'Ανατολικά : Συνιδιόκτητο δάσος Παλαιοστάνης

Δυτικά : Συνιδιόκτητο δάσος Παλαιοστάνης


Βόρεια : Συνιδιόκτητο δάσος Παλαιοστάνης

Νότια : Συνιδιόκτητο δάσος Παλαιοστάνης

'Η ἀπόφαση αὐτὴ νὰ δημοσιευθεῖ στὴν 'Εφημερίδα τῆς Κυβερνήσεως

Κατερίνη, 17 'Ιουνίου 1980

'Ο Νομάρχης κ. ἁ. α.
'Ο Διευθυντής
Κ. ΡΑΔΙΝΟΣ

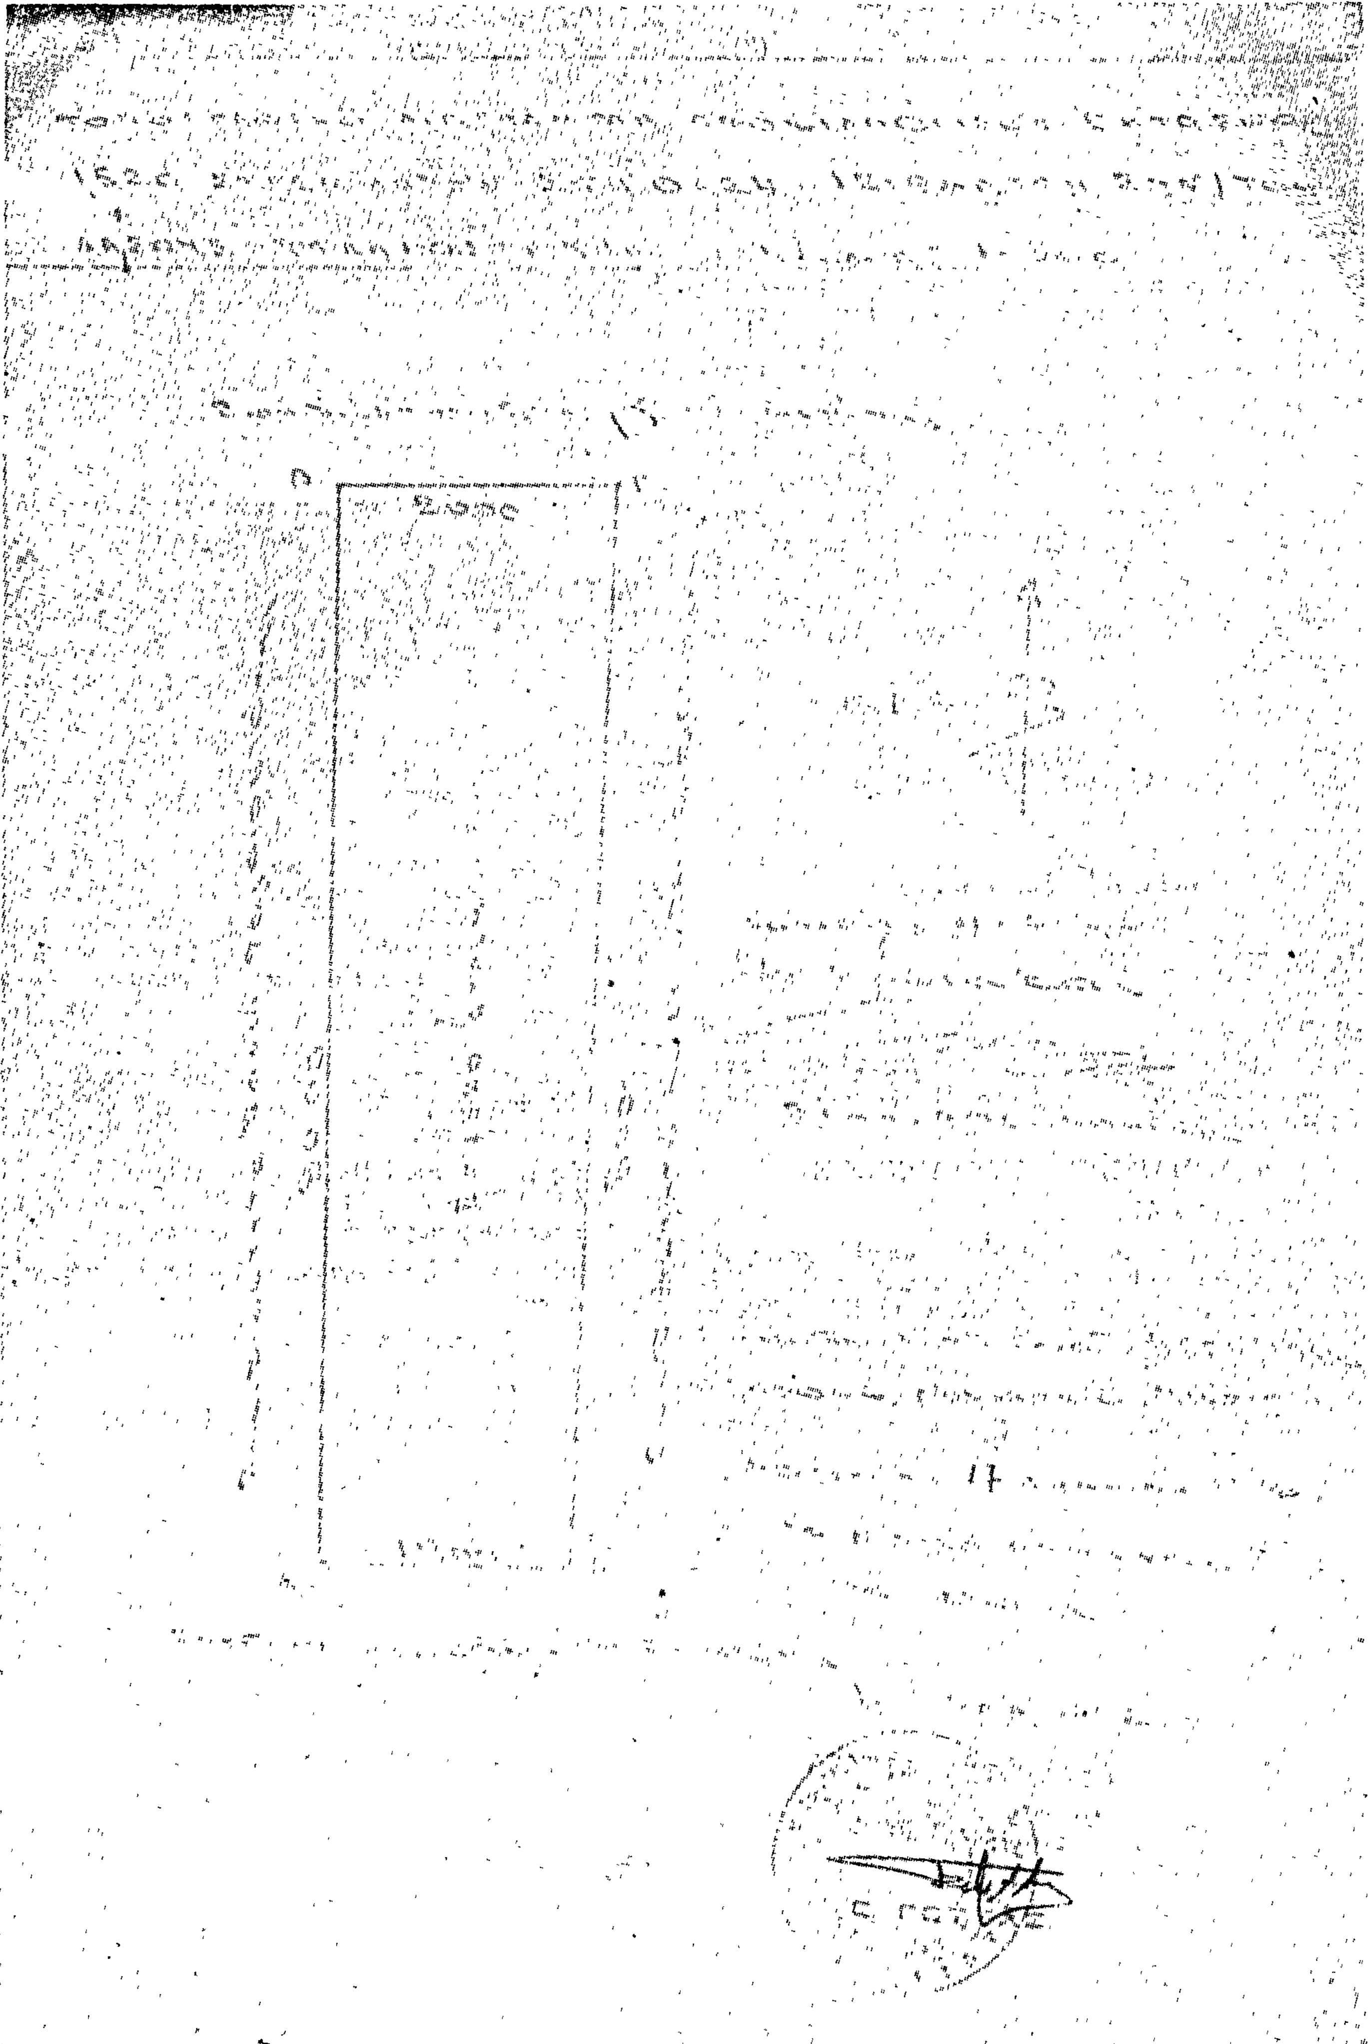

ΑΝΑΚΟΙΝΩΣΕΙΣ

(3)

Περὶ ἀνακοινώσεως παρακαταθέσεως ἀποζημιώσεως λόγῳ ἀναγκαστικῆς ἀπαλλοτριώσεως ὑπὲρ καὶ δαπάναις τῆς Κοινότητος Δημητσάνης, στὸ Ν. Ἀρκαδίας.

Ἀνακοινοῦται ὑπὸ τῆς Κοινότητος Δημητσάνης Νομοῦ Ἀρκαδίας ὅτι κατετέθη εἰς τὸ Ταμεῖον Παρακαταθηκῶν καὶ Δανείων (Γραφεῖον Παρ/κῶν Δημητσάνης), διὰ τοῦ ὑπ' ἀριθ. 506/9.7.80 γραμματίου συστάσεως παρακαταθήκης αὐτοῦ, ποσὸν δραχμῶν ἑκατὸν τεσσάρων χιλιάδων πεντακοσίων ὀγδοήκοντα τεσσάρων (104.584) διὰ τήν, δυνάμει τῆς ὑπ' ἀριθ. 104/1980 ἀποφάσεως τοῦ Μονομελοῦς Πρωτοδικείου Τριπόλεως, καθορισθεῖσαν προσωρινὴν ἀποζημίωσιν τῆς ἀναγκαστικῶς, ὑπὲρ καὶ δαπάναις τῆς Κοινότητος Δημητσάνης καὶ διὰ τὴν διάνοιξιν τῆς ἁμαξιτῆς ὁδοῦ Δημητσάνης—Ἱερᾶς Μονῆς Φιλοσόφου καὶ δυνάμει τῆς ὑπ' ἀριθ. 34/1979 ἀποφάσεως τοῦ Κ. Σ. Δημητσάνης, ἐγκριθείσης ὑπὸ τῆς νομίμως δημοσιευθείσης ὑπ' ἀριθ. 24214/1979 ἀποφάσεως τοῦ Νομάρχου Ἀρκαδίας, ἀπαλλοτριωθέντων ἀγροκτημάτων καὶ τῶν ἐν αὐτοῖς ἐλαιοδένδρων, ὑπὲρ καὶ διὰ λογαριασμὸν τῶν ἀναγνωρισθησομένων δικαστικῶς ὡς δικαιούχων τῆς ἀποζημιώσεως ταύτης.

Ἐν Δημητσάνῃ τῇ 9 Ἰουλίου 1980

Ὁ Πρόεδρος
ΝΙΚΟΛ. ΙΩΑΝ. ΚΟΥΣΤΕΝΗΣ

ΠΟΛΕΟΔΟΜΙΑ

ΑΠΟΦΑΣΕΙΣ

Ἀριθ. Τ.Υ. οἰκ. 4412 (4)

Περὶ ἀποχαρακτηρισμοῦ τμήματος τῆς Ἐθνικῆς ὁδοῦ ἀριθ. 2 Θεσ/νίκης-Καβάλας, ποὺ ἐγκαταλείφθηκε λόγω κατασκευῆς παραλλαγῆς (Χ.Θ. 81 + 200 μέχρι Χ.Θ.81 +800) ὡς κοινοτικῆς ὁδοῦ.

Ο ΝΟΜΑΡΧΗΣ ΘΕΣΣΑΛΟΝΙΚΗΣ

Ἔχοντας ὑπόψη :

1. Τὶς διατάξεις τοῦ Ν. 3200/55 «περὶ διοικητικῆς ἀποκεντρώσεως» (Φ.Ε.Κ. 97Α/55), καθὼς καὶ τὶς διατάξεις τῶν Ν. Δ/των 3620/56 καὶ 532/70 (Φ.Ε.Κ. 279Α/56 καὶ 103Α/70) καὶ τῆς Λ9/1.8.3/9.8.71 ἀποφάσεως τοῦ Πρωθυπουργοῦ (περὶ ὀργανώσεως Νομαρχιῶν).

2. Τὶς διατάξεις τοῦ Β. Δ/τος 863/60 «περὶ διαρθρώσεως τοῦ ΥΠ.Δ.Ε. (Φ.Ε.Κ. 210Α/60) καθὼς καὶ τῆς Λ7/16/11/7.10.70 κοινῆς ὑπουργικῆς ἀποφάσεως «περὶ ὀργανώσεως τῶν περιφερειακῶν ὑπηρεσιῶν τοῦ ΥΠ.Δ.Ε.» (Φ.Ε.Κ. 776Β/70).

3. Τὶς διατάξεις τοῦ Ν. Δ/τος 1266/72 «περὶ ἐκτελέσεως τῶν Δημοσίων Ἔργων» (Φ.Ε.Κ. 198Α/72), ὅπως αὐτὸ διορθώθηκε στὴ συνέχεια (Φ.Ε.Κ. 6Α/73) καὶ τοῦ ἐκτελεστικοῦ τοῦ Π. Δ/τος 475/76 (Φ.Ε.Κ. 172Α/76).

4. Τὶς διατάξεις τοῦ Β. Δ/τος 712/70 «περὶ καθορισμοῦ τῶν διατηρουμένων ὑπὲρ τοῦ Ὑπουργοῦ Δημοσίων Ἔργων κ.λ.π. ἁρμοδιοτήτων» (Φ.Ε.Κ. 235Α/70), ὅπως τροποποιήθηκαν καὶ συμπληρώθηκαν μὲ τὰ Β. Δ/τα 677/71 καὶ 198/72 (Φ.Ε.Κ. 223Α/71 καὶ 41Α/72), σὲ συνδυασμὸ μὲ τὸ Ν. Δ/γμα 241/73 (Φ.Ε.Κ. 324Α/73).

5. Τὴν Α 81177/20.9.67 τετραμερὴ ὑπουργικὴ ἀπόφαση περὶ διατηρήσεως συμβουλίων καὶ Ἐπιτροπῶν ἁρμοδιότητας ὑπουργείου Δημ. Ἔργων (Φ.Ε.Κ. 586Β/67).

6. Τὶς διατάξεις τοῦ ἄρθρου 2 τοῦ Α.Ν. 1956/1939 «περὶ συμπληρώσεως τῶν περὶ κατασκευῆς καὶ συντηρήσεως τῶν Δημοσίων ὁδῶν κειμένων διατάξεων» (Φ.Ε.Κ. 373 Α/79).

7. Τὴν ἀπὸ 16.4.79 αἴτηση τοῦ ἐνδιαφερομένου.

8. Τὴν 77/76 ἀπόφαση τοῦ Κοινοτικοῦ Συμβουλίου τῆς Κοινότητας Ἀσπροβάλτας, μὲ τὴν ὁποία ἀποδέχονται τὴν κατάταξη τοῦ ἀχρηστευομένου τμήματος ὡς κοινοτικῆς ὁδοῦ.

9. Τὴν 431/15.9.1977 (Συνεδρίαση 41, Θέμα 2ο) σύμφωνη γνωμοδότηση τοῦ Π.Σ.Δ.Ε.Ν. Θεσ/νίκης καὶ τὴν 27323/25.5.1977 σύμφωνη γνώμη τῆς 2ας Υ.Ε.Κ.Ε.Θεσ/νίκης, ἀποφασίζουμε :

Ἀποχαρακτηρίζουμε τὸ τμῆμα τῆς Ἐθνικῆς ὁδοῦ ἀριθ. 2 Θεσ/νίκης-Καβάλας ἀπὸ Χ.Θ. 81 + 200 μέχρι Χ.Θ. 81 + 800, ποὺ ἐγκαταλείφθηκε λόγῳ κατασκευῆς παραλλαβῆς, ὅπως αὐτὸ ἀπεικονίζεται στὸ Τοπογραφικὸ διάγραμμα κλίμακος 1 : 500 τοῦ Πολιτικοῦ Μηχανικοῦ Κων/νου Μύτιλη, καὶ θεωρηθὲν ὑπὸ τῆς Δ.Τ.Υ.Ν. Θεσσαλονίκης.


Ἐπειδὴ τὸ παραπάνω τμῆμα ἐξυπηρετεῖ τὶς ἀνάγκες προσπελάσεως τῶν παροδίων ἰδιοκτησιῶν χαρακτηρίζουμε τοῦτο ὡς κοινοτικὴ ὁδὸ τῆς Κοινότητας Ἀσπροβάλτας Νομοῦ Θεσσαλονίκης.


Ὑπόψη τῆς Δ/νσεως Πολεοδομίας τίθεται ἡ ὑπ' ἀριθ. Γ2β/4/405/9.12.76 Δ/γὴ Ὑπ. Δημ. Ἔργων, συναφὴς πρὸς τὸ θέμα τῆς δομήσεως κατὰ τὸ ὡς ἄνω τμῆμα.

Ἡ ἀπόφαση αὐτὴ νὰ δημοσιευθεῖ στὴν Ἐφημερίδα τῆς Κυβερνήσεως.

Θεσσαλονίκη, 1 Ἰουλίου 1980


Ὁ Νομάρχης
ΑΛΕΞΑΝΔΡΟΣ Γ. ΤΣΑΚΩΝΑΣ

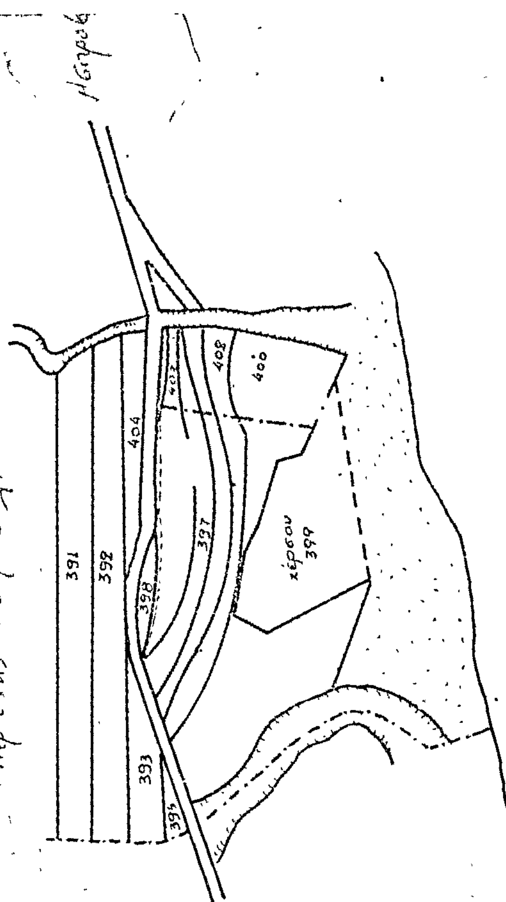

391
392
393
395
397
398
402
404
408
400
χέρσου
399

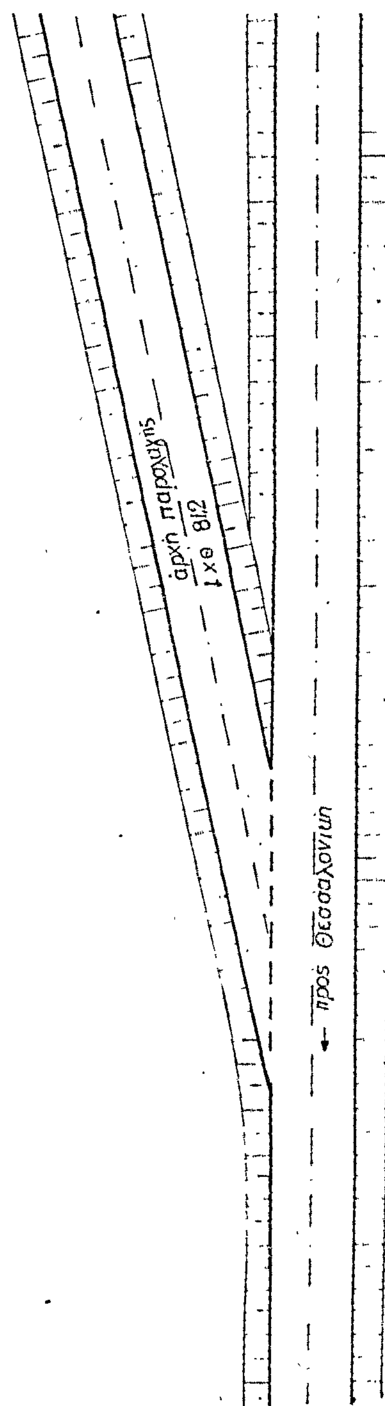
αρχή παραλλαγής
προς Θεσσαλονίκην

παλαιά — ἐθνική — ὁδός

393

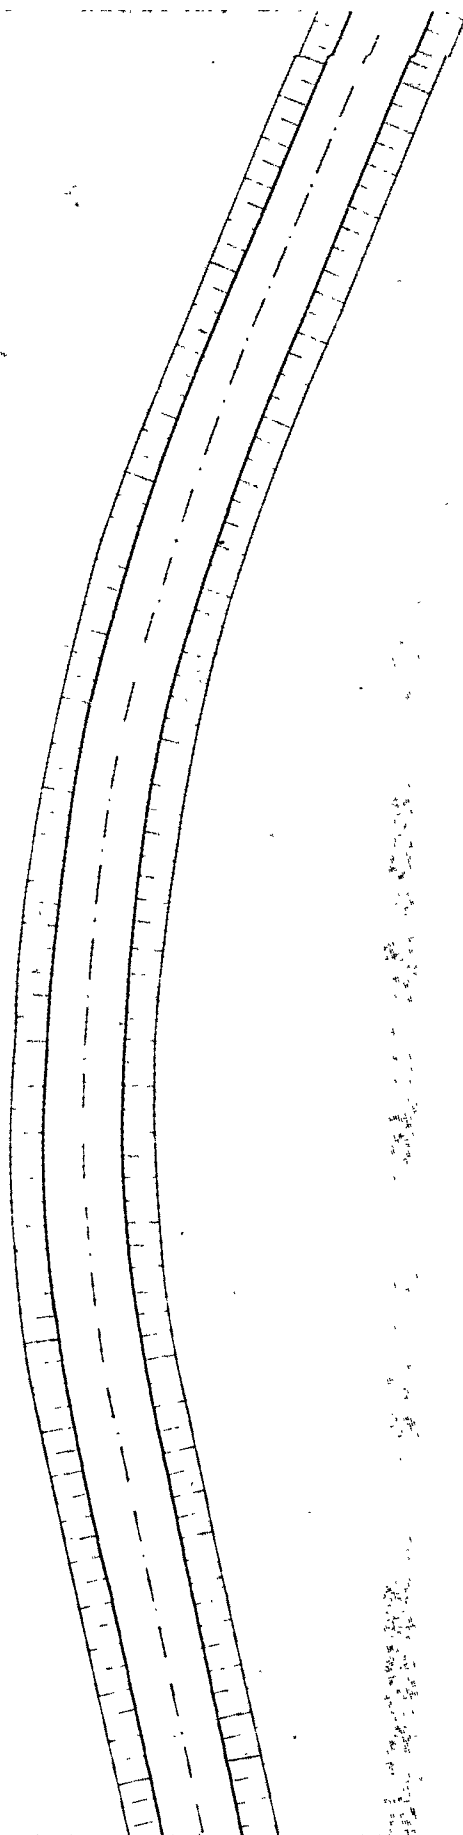

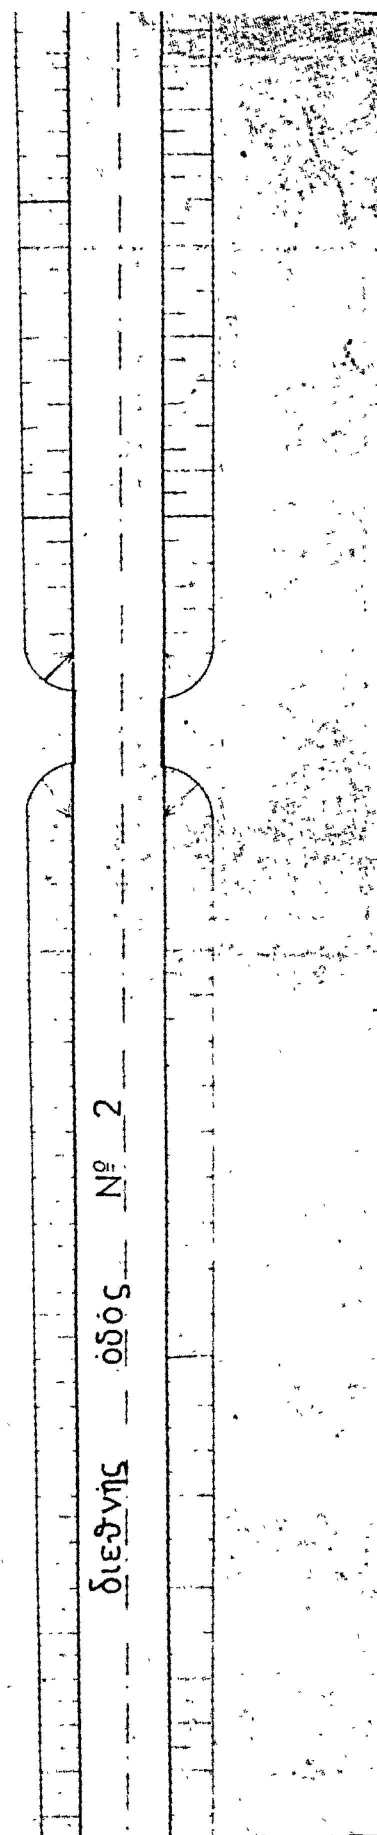


398


ΤΕΧΝΙΚΟ ΓΡΑΦΕΙΟ
ΜΥΤΙΛΗ ΚΩΝ/ΝΟΥ

ΘΕΣ/ΝΙΚΗ ΜΟΡΓΚΕΝΤΑΟΥ 4 ΤΗΛ. 280632


ΟΙΚΟΔΟΜΗ : ΑΙΜΙΛ. ΠΑΥΛΙΔΗ
ΕΙΣ ΝΕΑ ΒΡΑΣΝΑ

ΣΧΕΔΙΟΝ	ΚΛΙΜΑΞ	Ο ΜΗΧΑΝΙΚΟΣ
	1:500	ΚΩΝ/ΤΙΝΟΣ Θ. ΜΥΤΙΛΗΣ ΠΟΛΙΤΙΚΟΣ ΜΗΧΑΝΙΚΟΣ Τ.Ω. ΜΟΡΓΚΕΝΤΑΟΥ 4 Α.Μ. 1717 ΘΕΣΣΑΛΟΝΙΚΗ ΤΗΛ. 280632

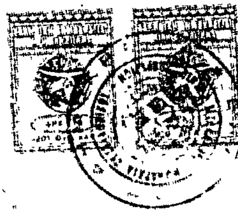

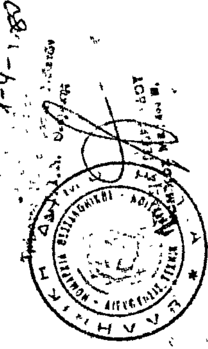



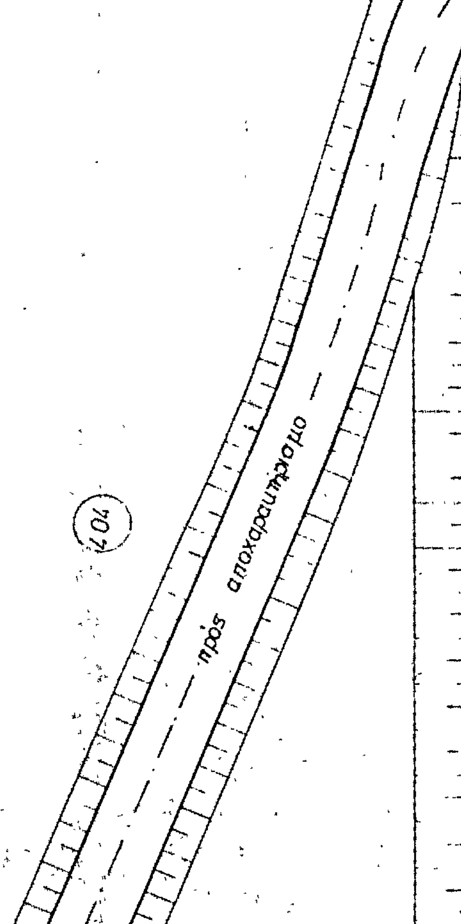

'Αριθ. Π—899 (5)

Περὶ τροποποιήσεως ρυμοτομικοῦ σχεδίου Συν/σμοῦ 'Υπαλλήλων Δ.Ε.Η. εἰς Μελίσσι, Ν. Κορινθίας.

Ο ΝΟΜΑΡΧΗΣ ΚΟΡΙΝΘΙΑΣ

"Εχοντες ὑπ' ὄψει :

1. Τὰς διατάξεις τοῦ Ν. 3200/55 «περὶ διοικητικῆς ἀποκεντρώσεως».

2. Τὰς διατάξεις τοῦ Ν. 532/70 «περὶ συμπληρώσεως τῶν διατάξεων περὶ διοικητικῆς ἀποκεντρώσεως».

3. Τὰς διατάξεις τοῦ Β.Δ. 714/70 «περὶ καθορισμοῦ ἁρμοδιοτήτων Νομαρχιακῶν καὶ Δ/κῶν 'Υπηρεσιῶν Υ.Δ.Ε.», ὅπως τροποποιήθηκε καὶ συμπληρώθηκε μὲ τὰ 617/71 καὶ 198/72 Β. Δ/τα.

4. Τὸ ὑπ' ἀριθ. 910/77 Π.Δ. «περὶ ὀργανισμοῦ τοῦ Υ.Δ.Ε.».

5. Τὰς διατάξεις τῶν ἄρθ. 1,2,3, τοῦ ἀπὸ 17.7.1923 Π. Δ/τος «περὶ σχεδίων πόλεων κλπ.», ὅπως ἐτροποποιήθησαν καὶ συνεπληρώθησαν μεταγενέστερα.

6. Τὰ ὑπ' ἀριθ. 500/30.6.79 καὶ 125/11.2.80 ἔγγραφα τῆς Κοινότητος Μελισσίου.


7. Τὴν σύμφωνον γνωμοδότησιν τοῦ παρ' ἡμῖν τμήματος τοῦ Νομαρχιακοῦ Συμβουλίου Δημοσίων "Εργων διατυπωθεῖσαν εἰς τὸ ὑπ' ἀριθ. 9/5/2.4.80 πρακτικὸν αὐτοῦ, ἀποφασίζομεν :


'Εγκρίνομεν τὴν προτεινομένην τροποποίησιν τοῦ ἐγκεκριμένου ρυμοτομικοῦ σχεδίου τοῦ οἰκοδομικοῦ συν/σμοῦ ὑπαλλήλων Δ.Ε.Η. εἰς Μελίσσι καὶ εἰς τὰ ὑπ' ἀριθ. 36, 23Α καὶ 10 Ο.Τ. καὶ ὡς ἐμφαίνεται εἰς τὰ συνημμένα ρυμοτομικὰ διαγράμματα.


'Η παροῦσα δημοσιευθήτω εἰς τὴν 'Εφημερίδα τῆς Κυβερνήσεως μετὰ σχεδίων.

Κόρινθος, 15 Μαΐου 1980

'Ο Νομάρχης
ΧΡ. ΓΟΥΛΑΣ

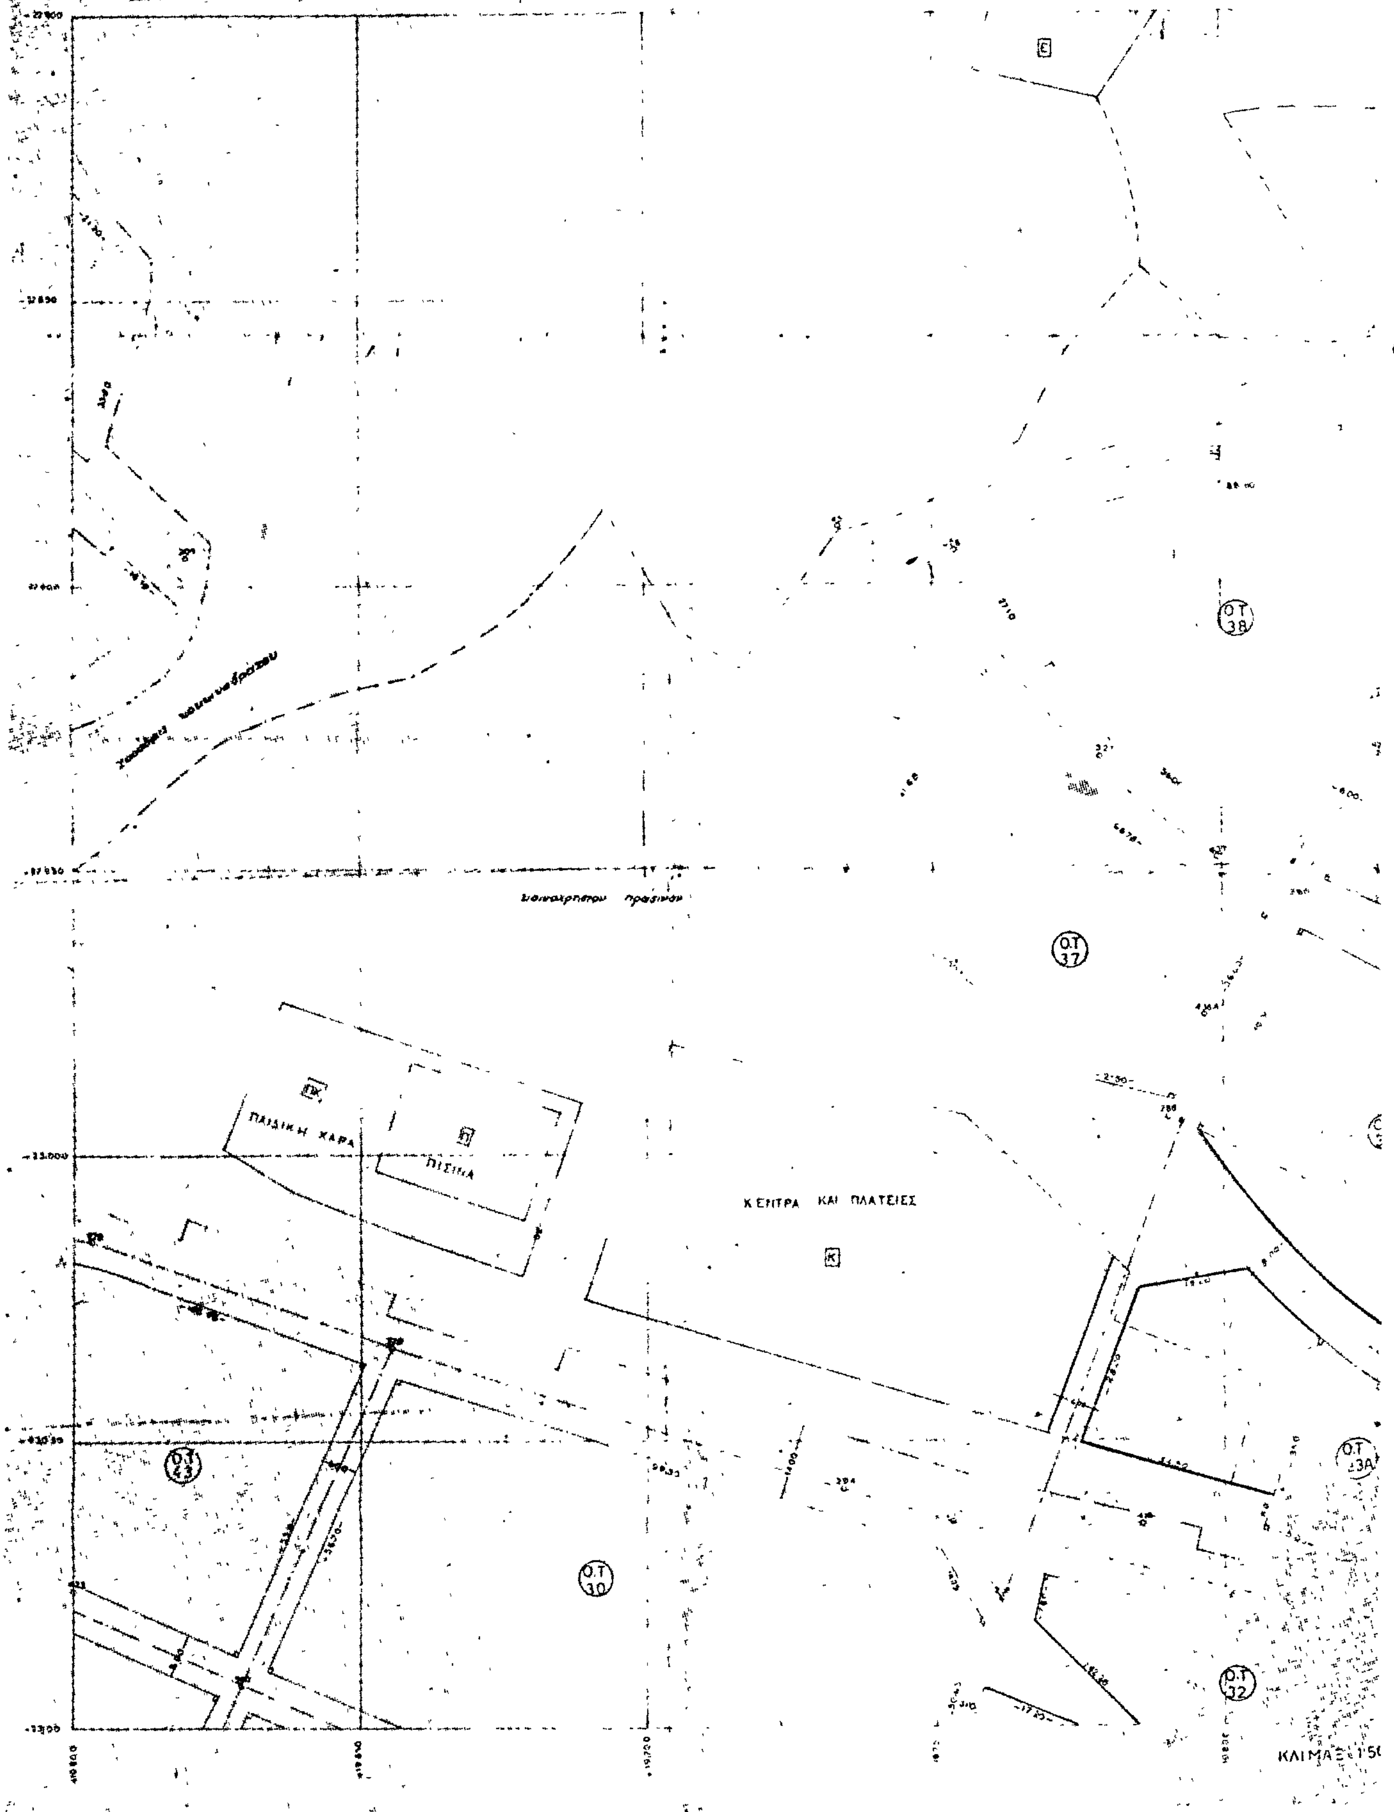
ΕΙΣ ΜΕΛΙΣΣΙ ΚΟΡΙΝΘΙΑΣ
Ο.Τ. 38
Ο.Τ. 37
ΠΑΙΔΙΚΗ ΧΑΡΑ
ΠΙΣΙΝΑ
ΚΕΝΤΡΑ ΚΑΙ ΠΛΑΤΕΙΕΣ
Ο.Τ. 43
Ο.Τ. 10
Ο.Τ. 13Α
Ο.Τ. 32

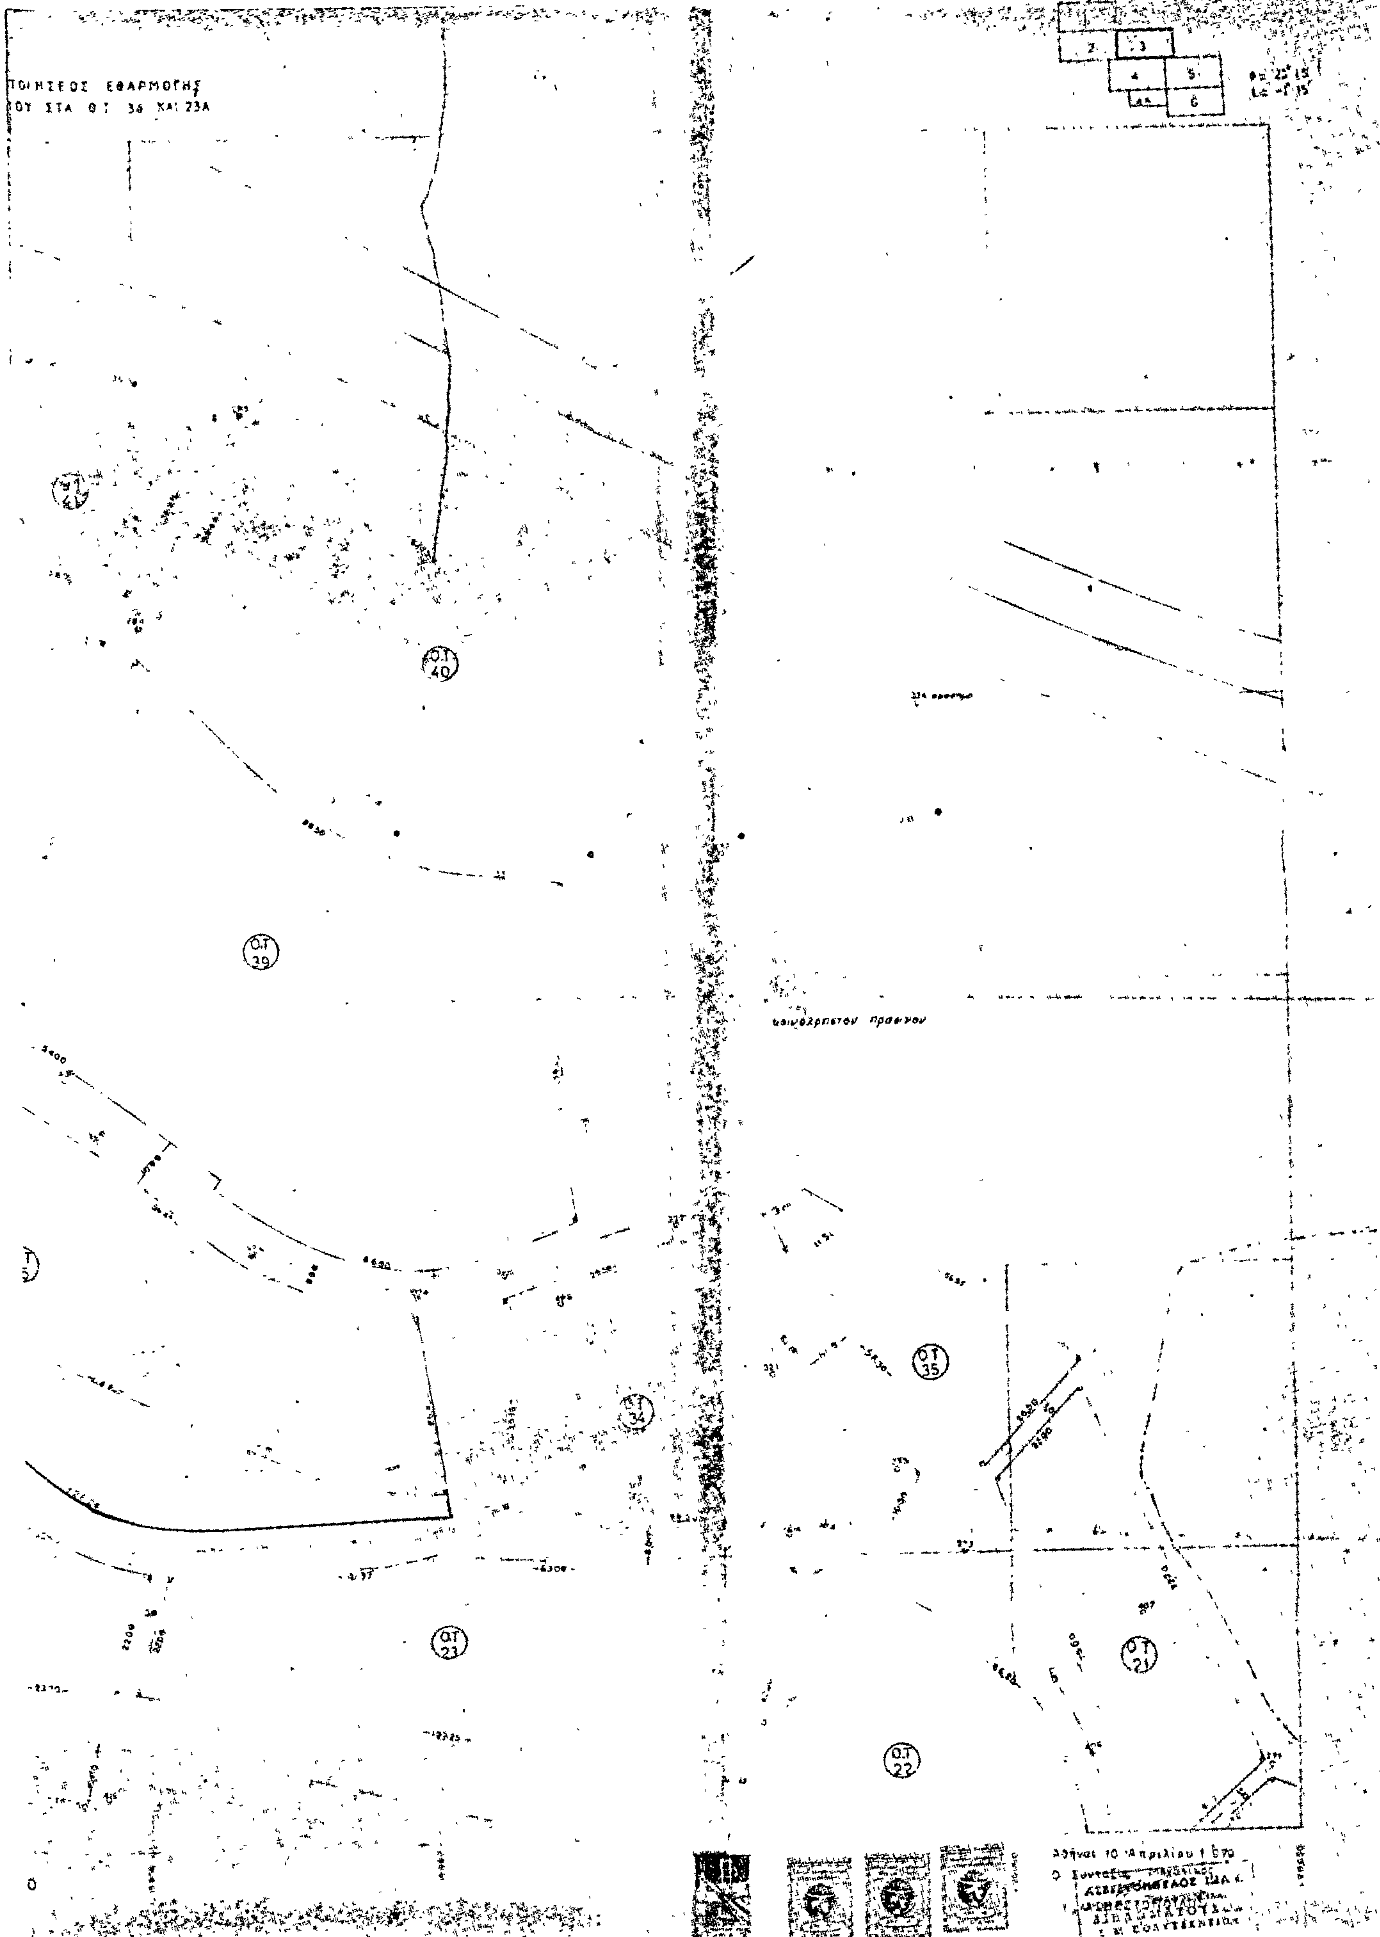
Ο.Τ. 40
Ο.Τ. 39
Ο.Τ. 34
Ο.Τ. 35
Ο.Τ. 23
Ο.Τ. 21
Ο.Τ. 22

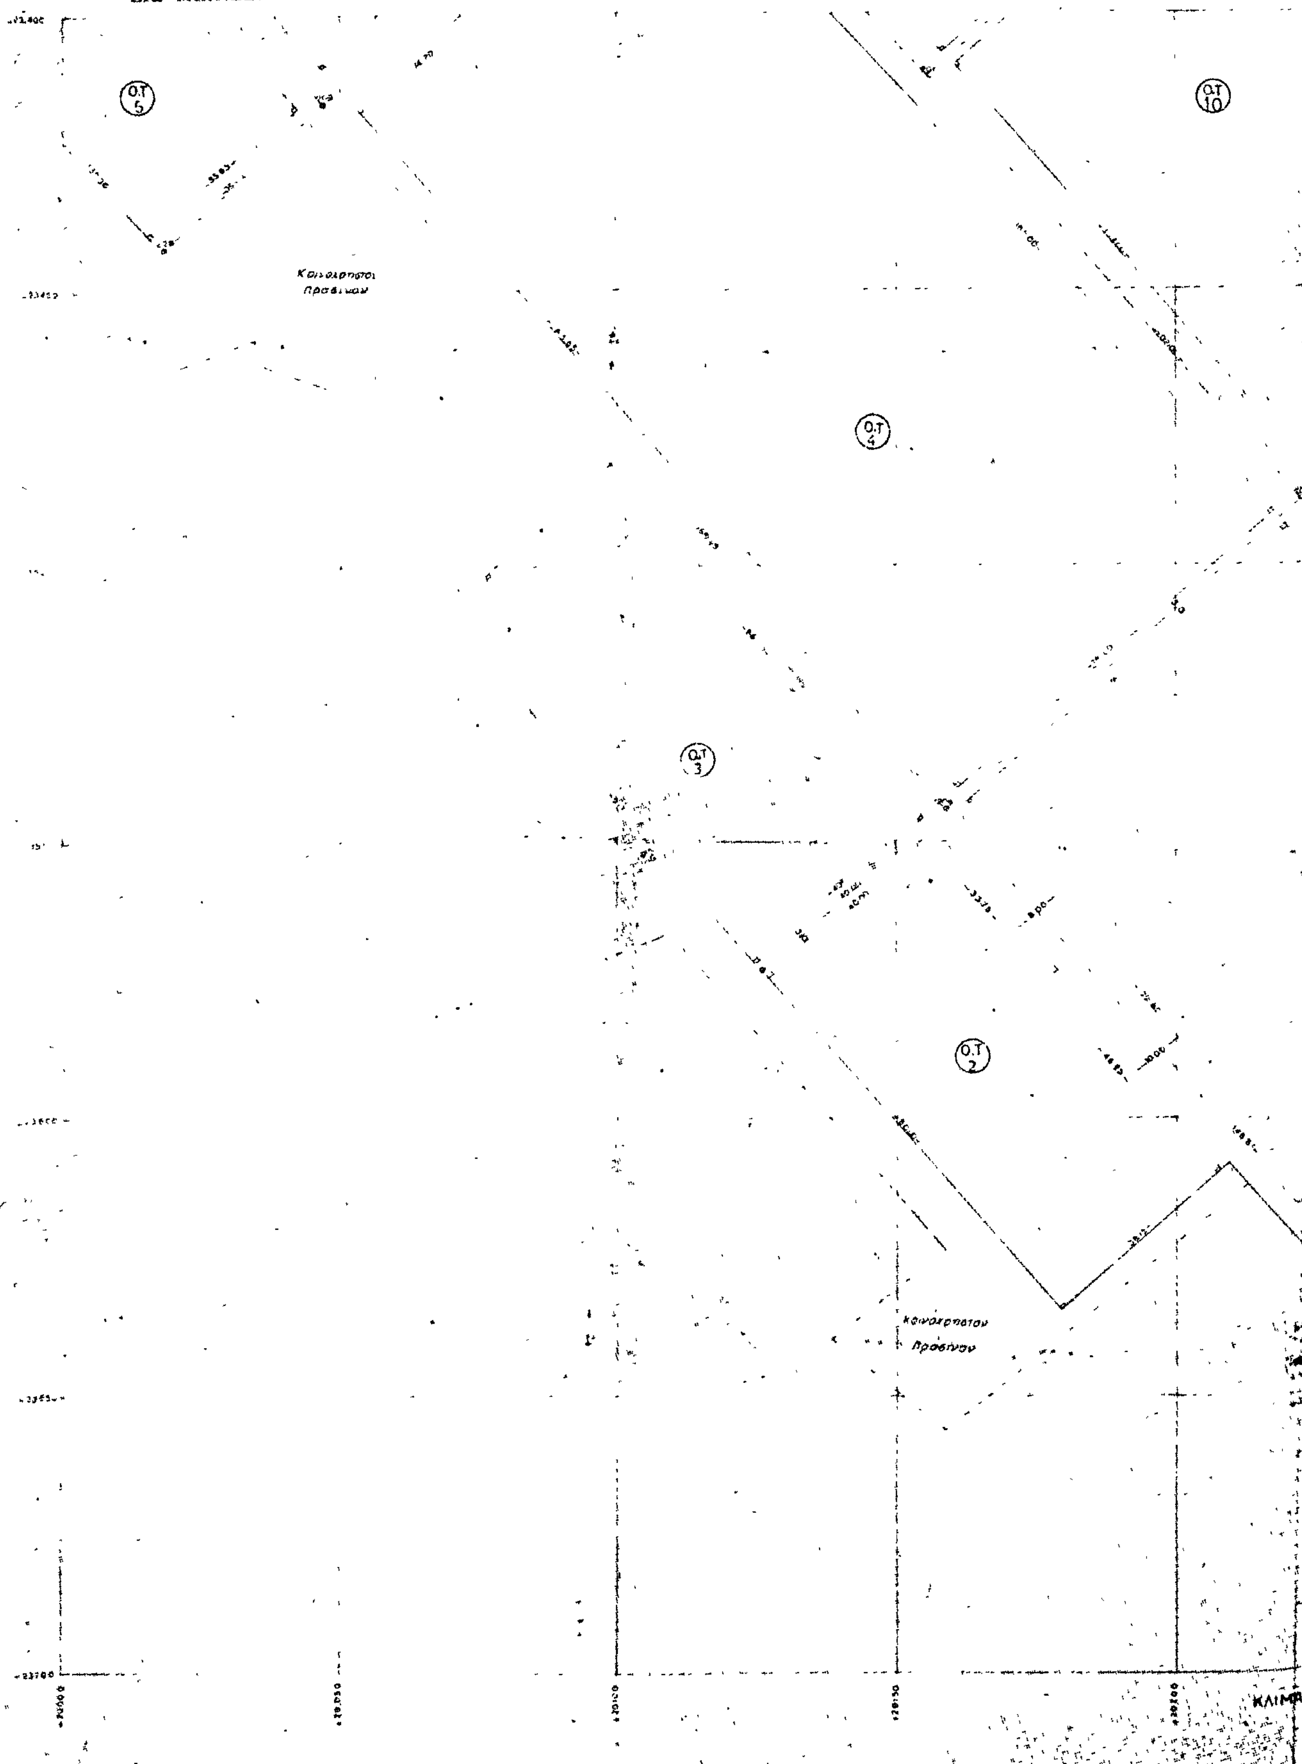
ΟΙΚΙΣΜΟΣ ΟΙΚΟΔΟΜΙΚΟΥ ΣΥΝ)ΣΜΟΥ
ΥΠΑΛΛΗΛΩΝ ΑΕΗ ΝΟΜΟΥ 751-1836
ΕΙΣ ΜΕΛΙΣΣΙ ΚΟΡΙΝΘΙΑΣ
Ο.Τ 5
Ο.Τ 10
Ο.Τ 4
Ο.Τ 3
Ο.Τ 2
Κοινόχρηστοι Πρασίνων
Κοινόχρηστον Πράσινον
ΚΛΙΜ

ΤΡΟΠΟΠΟΙΗΣΕΩΣ ΕΦΑΡΜΟΓΗΣ
ΣΧΕΔΙΟΥ ΣΤΟ Ο.Τ 10

ΟΤ 12

χαράδρα εἰς θέσιν Βορες

Κοινόχρηστον πράσινον

ΟΤ 1

1:500

Ἀθῆναι 10 Ἀπριλίου 1979

Ὁ Συντάξας Μηχανικός

'Αριθ. ΤΠ. 3027 (6)

Περὶ ἐγκρίσεως ἀναστολῆς οἰκοδομικῶν ἐργασιῶν, γιὰ ἕνα τρίμηνο, στὴν περιοχὴ ἐντὸς τοῦ ἐγκεκριμένου σχεδίου πόλεως Λαρύμνης, Ν. Φθιώτιδος.

Ο ΝΟΜΑΡΧΗΣ ΦΘΙΩΤΙΔΟΣ

Ἔχοντας ὑπόψη:

1) Τὶς διατάξεις τοῦ ἀπὸ 17.7.1923 Ν.Δ. «περὶ σχεδίων πόλεων», ὅπως μεταγενέστερα τροποποιήθηκαν καὶ συμπληρώθηκαν» καὶ συγκεκριμένα τὸ ἄρθρο 8 παράγραφος 2 αὐτοῦ.

2) Τὶς διατάξεις τοῦ ἄρθρου 1 τῆς παραγράφου 1 καὶ 2 τοῦ 532/1970 Ν.Δ. «περὶ συμπληρώσεως τῶν διατάξεων περὶ διοικητικῆς ἀποκεντρώσεως».

3) Τὶς διατάξεις τοῦ 1018/1971 Ν.Δ. «περὶ τροποποιήσεως τοῦ Α.Ν. 314/1968 «περὶ παροχῆς εἰς τὸν Ὑπουργὸν Β. Ἑλλάδος καὶ τοὺς Νομάρχας ἁρμοδιότητος ἐπὶ θεμάτων ἐγκρίσεων, ἐπεκτάσεων ἢ τροποποιήσεων σχεδίων πόλεων καὶ κωμῶν».

4) Τὶς διατάξεις τῶν ἄρθρων 18—22 τοῦ ΙΙ κεφαλαίου τοῦ ἀπὸ 3.4.1929 Δ/τος «περὶ Γενικοῦ Οἰκοδομικοῦ Κανονισμοῦ τοῦ Κράτους».

5) Τὶς διατάξεις τοῦ 8/9.6.73 Ν.Δ. «περὶ Γ.Ο.Κ.».

6) Τὴν 4/13/1980 ἀπόφαση τοῦ Κοινοτικοῦ Συμβουλίου Λαρύμνης.

7) Τὴν ΤΠ. 1624/2.6.1980 εἰσήγηση τοῦ Τμήματος Πολ/μίας καὶ Πολ/κῶν 'Εφ/γῶν.

8) Τὴν 13/1980 (θέμα 8ο) σύμφωνη γνωμοδότηση τοῦ Νομαρχιακοῦ Συμβουλίου Δημοσίων Ἔργων Τμήματος Νομοῦ Φθιώτιδος, ἀποφασίζουμε:

Ἐγκρίναμε τὴν ἀναστολὴ τῶν οἰκοδομικῶν ἐργασιῶν στὴν περιοχὴ Κοινότητας Λαρύμνης, ποὺ βρίσκεται ἐντὸς σχεδίου πόλεως, γιὰ ἕνα τρίμηνο, σύμφωνα μὲ τὴν παράγραφο 2 τοῦ ἄρθρου 8 τοῦ Ν.Δ. τῆς 17.7.1923, ἐν ὄψει τῆς ἀναθέσεως σὲ Μηχανικὸ τῆς ἀναθεωρήσεως τοῦ σχεδίου πόλεως καὶ τῆς ἐφαρμογῆς αὐτοῦ ἐπὶ τοῦ ἐδάφους, σύμφωνα μὲ τὴν 3/1980 μελέτη τῆς ΤΥΔΚ.

Ἡ ἀπόφαση αὐτὴ ἰσχύει ἀπὸ τὴν ἡμερομηνία ποὺ θὰ δημοσιευθεῖ στὴν Ἐφημερίδα τῆς Κυβερνήσεως.

Λαμία, 8 Ἰουλίου 1980

Ὁ Νομάρχης
Κ. ΚΟΪΚΑΣ